


Auftraggeber  
Gemeinde Gommiswald

Auftragsbezeichnung  
Vorprojekt

Bushaltestelle Rickenschwingerweg

Landerwerbsplan 1:200

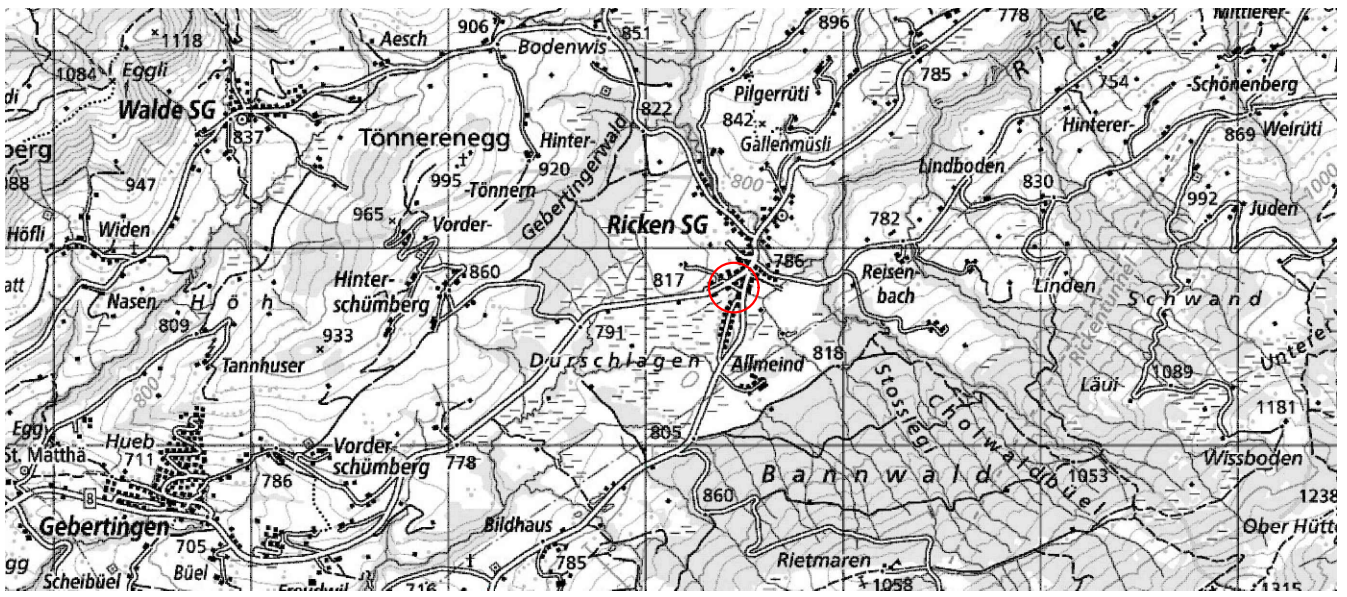


Dokument	18881.05-01-08	Format	84 x 45
Datum	12. April 2024	PL	ama
Revision	B 30. September 2024	SB	mbo



Geoinfra Ingenieure AG  
St. Gallerstrasse 115  
8645 Rapperswil-Jona  
E-Mail [jona@geoinfra.ch](mailto:jona@geoinfra.ch)  
Telefon 055 225 29 80  
[www.geoinfra.ch](http://www.geoinfra.ch)

Ein Unternehmen der Geoterra Gruppe

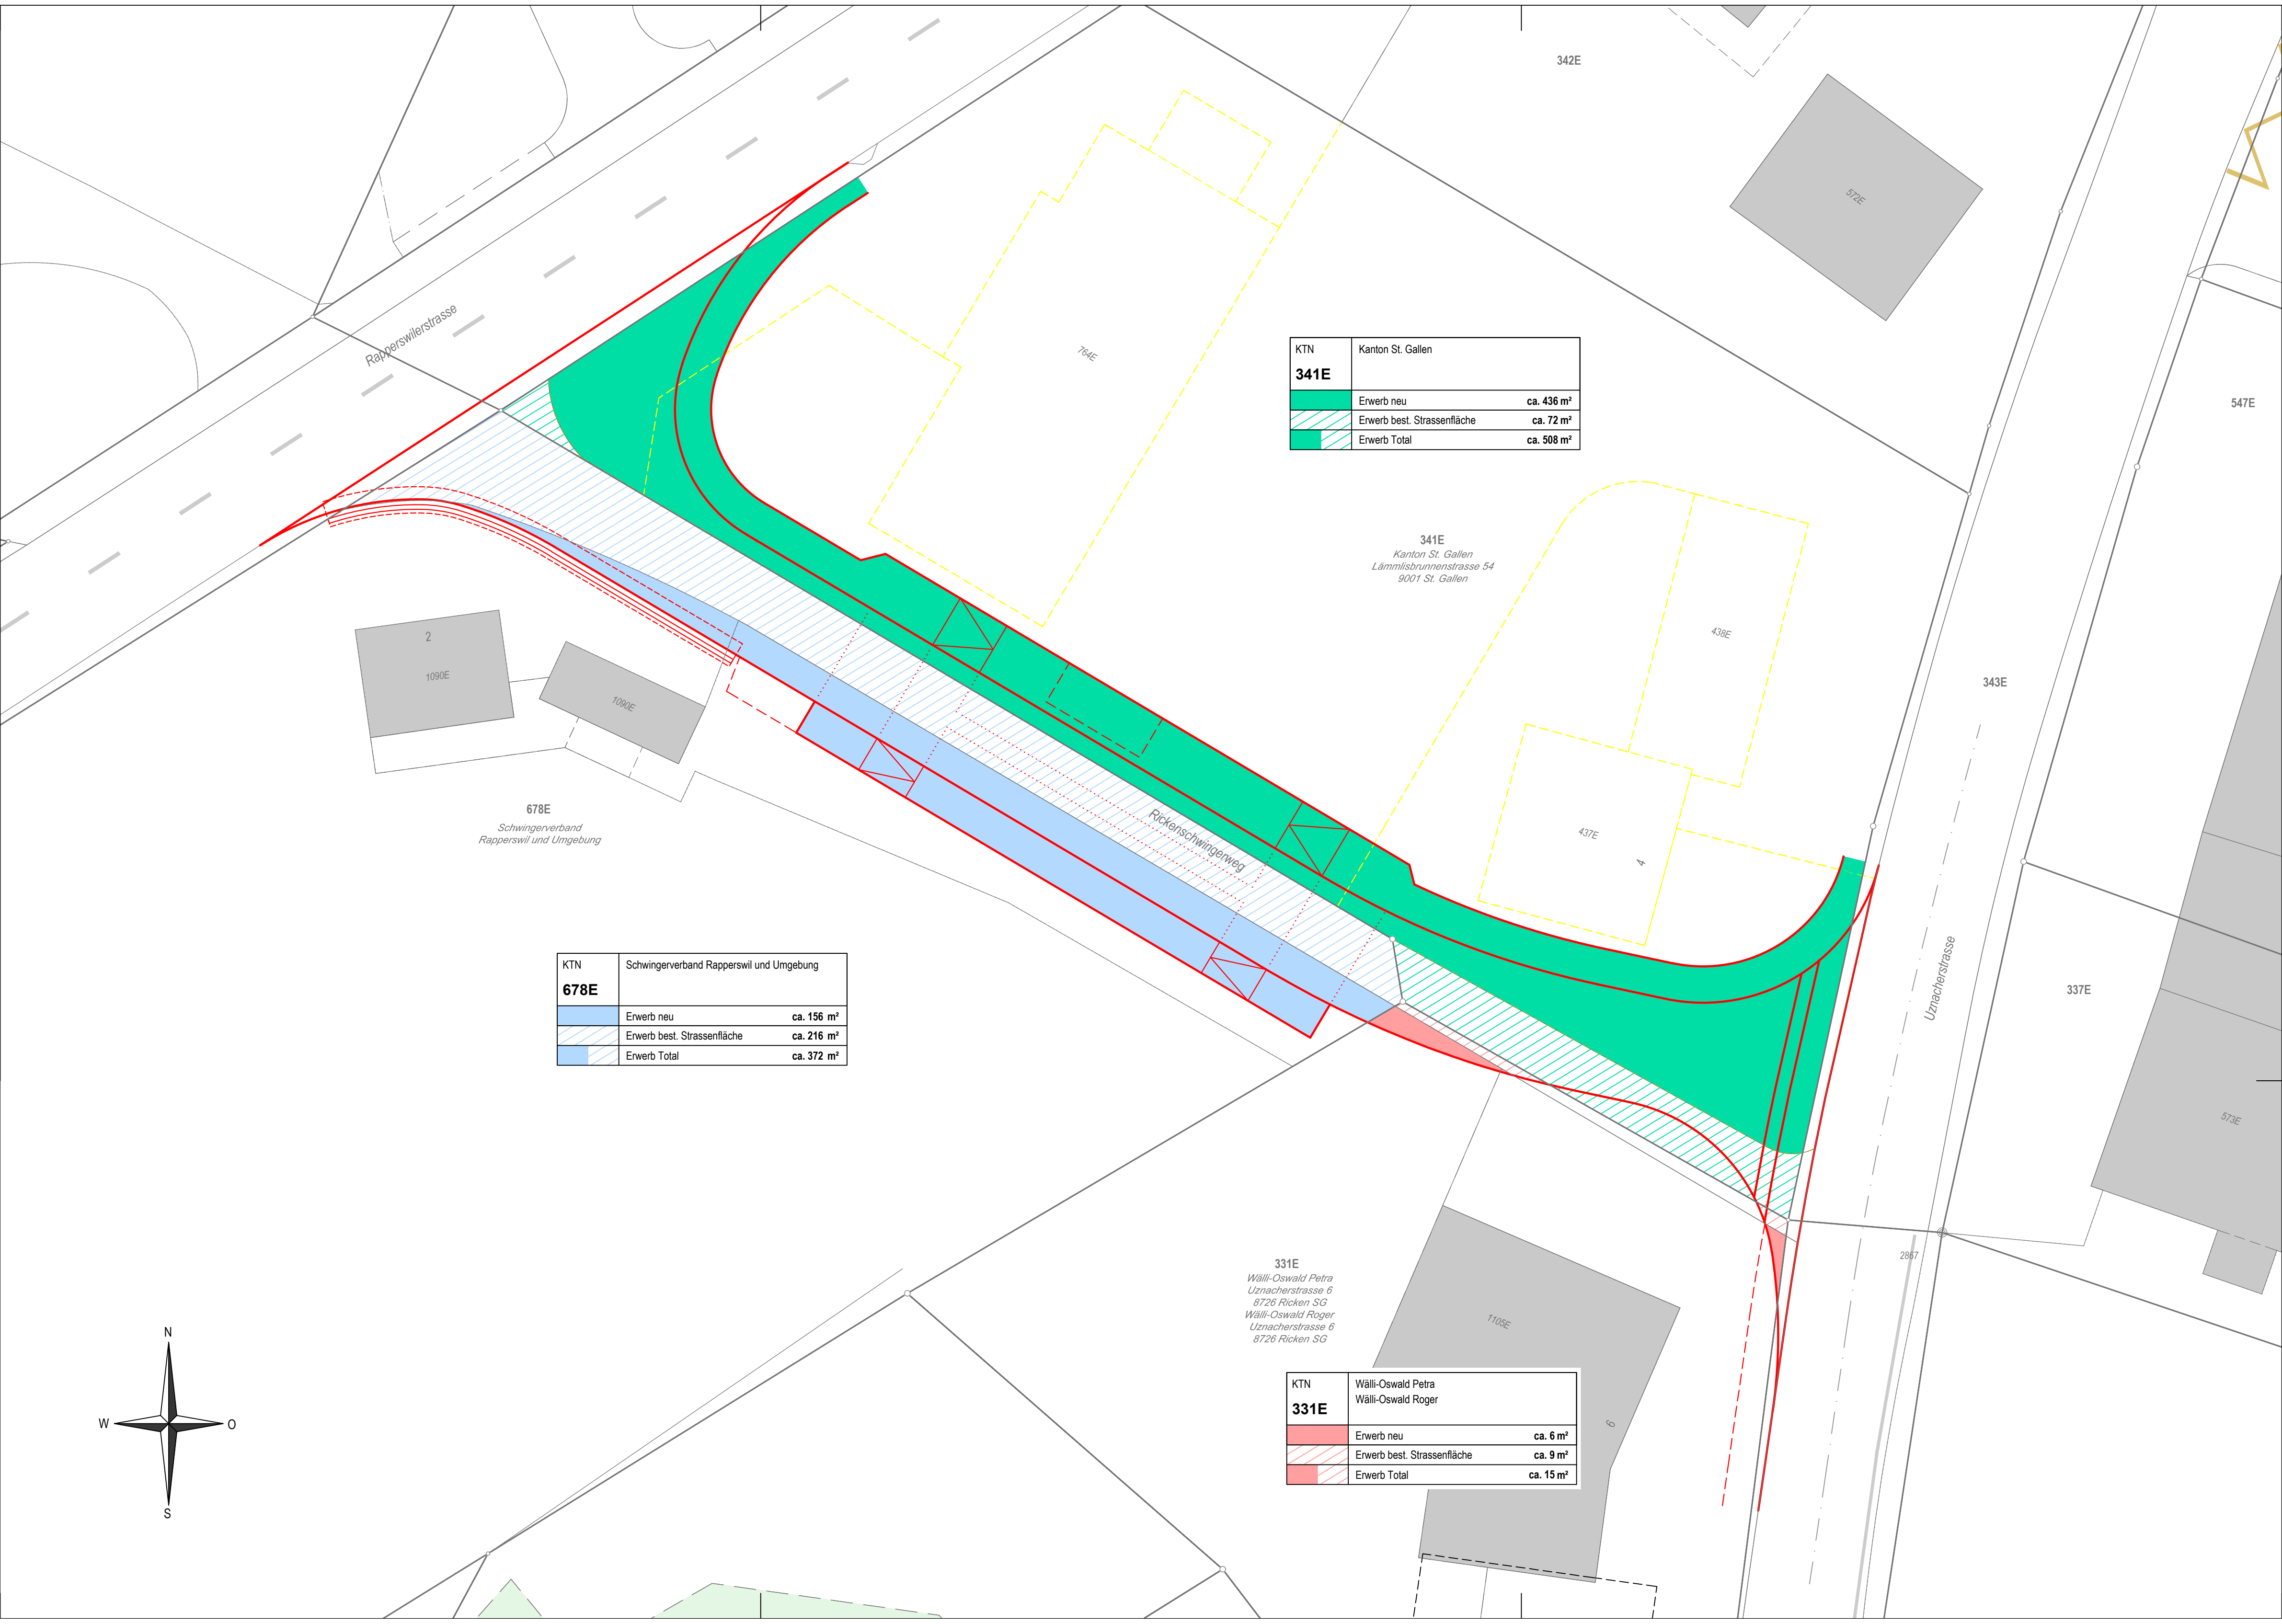

KTN	Kanton St. Gallen	
341E		
	Erwerb neu	ca. 436 m²
	Erwerb best. Strassenfläche	ca. 72 m²
	Erwerb Total	ca. 508 m²

KTN	Schwingerverband Rapperswil und Umgebung	
678E		
	Erwerb neu	ca. 156 m²
	Erwerb best. Strassenfläche	ca. 216 m²
	Erwerb Total	ca. 372 m²

KTN	Wälli-Oswald Petra Wälli-Oswald Roger	
331E		
	Erwerb neu	ca. 6 m²
	Erwerb best. Strassenfläche	ca. 9 m²
	Erwerb Total	ca. 15 m²